


R-1; (R-15) poz.5.2.1 (poz.5.2.15) (w poziomie piwnic, parteru, I i II piętra)
 R-2; poz.5.2.2 (w poziomie piwnic)
 R-2; poz.5.2.2 (w poziomie parteru i I, II piętra)
 R-3; poz.5.2.3 (w poziomie piwnic i parteru)
 R-3; poz.5.2.3 (w poziomie I i II piętra)
 R-4; poz.5.2.4 (w poziomie piwnic)
 R-4; poz.5.2.4 (w poziomie parteru i I piętra)
 R-5; poz.5.2.5 (w poziomie, piwnic, parteru i I piętra)
 R-6; poz.5.2.6 (w poziomie piwnic)
 R-6; poz.5.2.6 (w poziomie parteru i I piętra)
 R-7; poz.5.2.7 (w poziomie parteru i I piętra)
 R-7a; poz.5.2.7a (w poziomie I piętra)
 R-8; poz.5.2.8 (w poziomie parteru i I piętra)
 R-9; poz.5.2.9 (w poziomie parteru)
 R-10; poz.5.2.10 (w poziomie parteru i I piętra)
 R-11; poz.5.2.11 (w poziomie II piętra)
 R-12; poz.5.2.12 (w poziomie II piętra)
 R-13; poz.5.2.13 (w poziomie piwnic)
 R-13; poz.5.2.13 (w poziomie parteru)
 R-14; poz.5.2.14 (w poziomie piwnic)

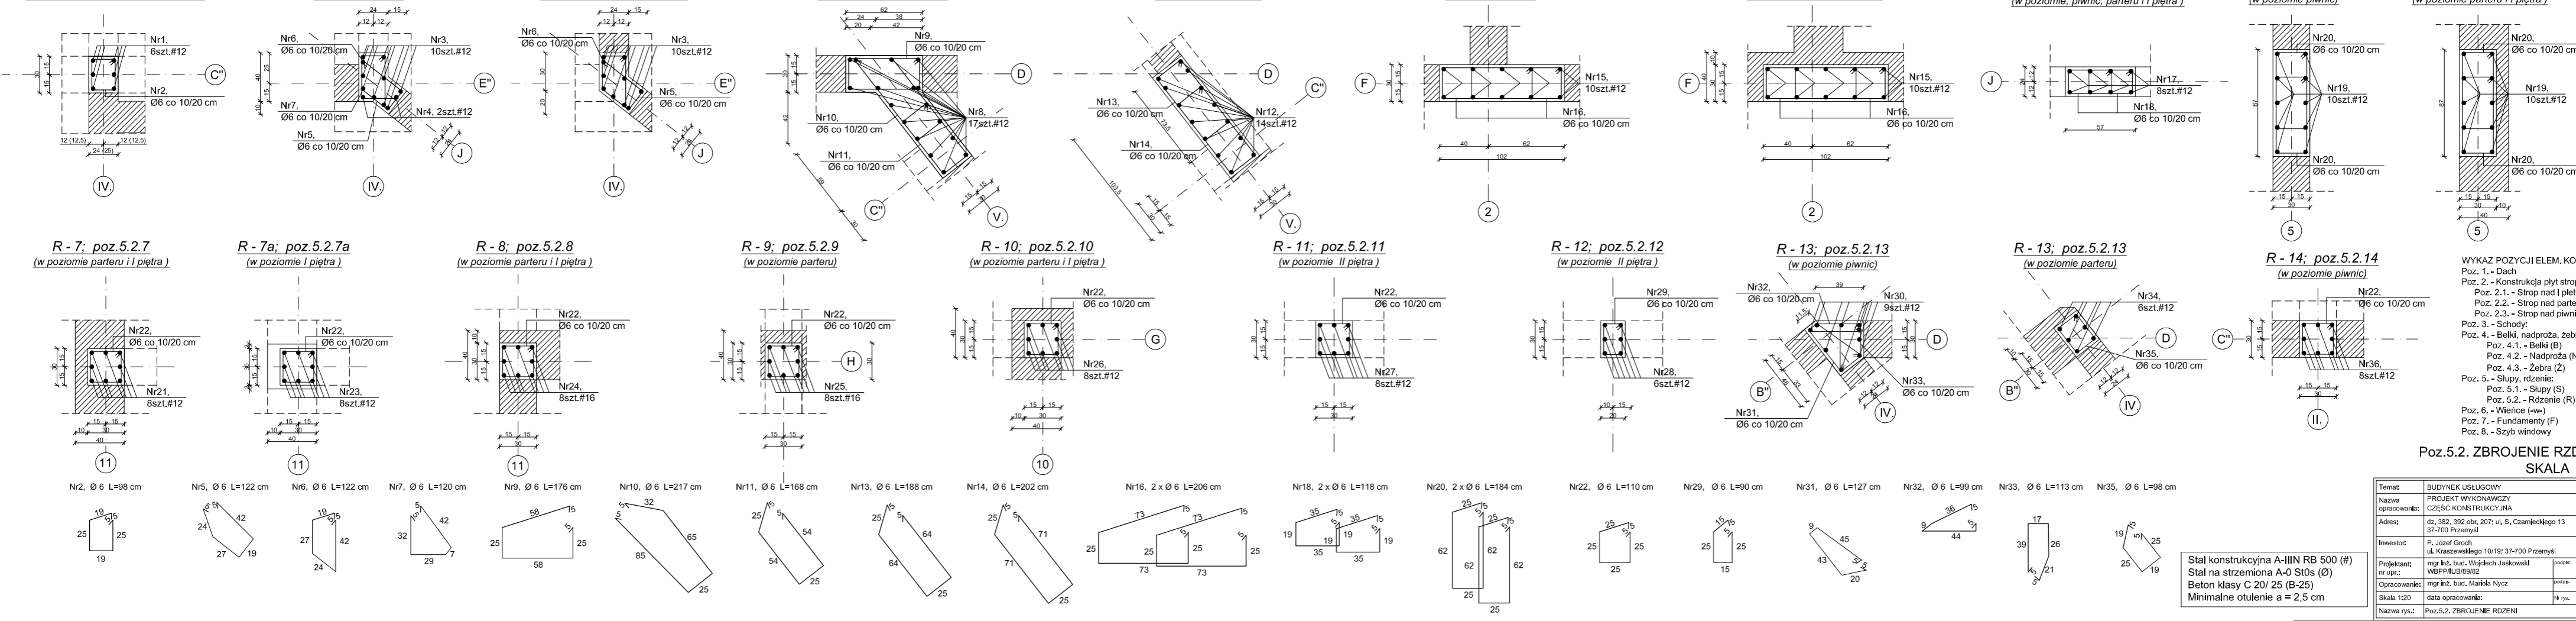

- WYKAZ POZYCJI ELEM. KONSTR.:
- Poz. 1. - Dach
 - Poz. 2. - Konstrukcja płyt stropowych
 - Poz. 2.1. - Strop nad I piętrzem
 - Poz. 2.2. - Strop nad parterem
 - Poz. 2.3. - Strop nad piwnicą
 - Poz. 3. - Schody
 - Poz. 4. - Balb., nadproża, żebra:
 - Poz. 4.1. - Balb. (B)
 - Poz. 4.2. - Nadproża (N)
 - Poz. 4.3. - Żebra (Z)
 - Poz. 5. - Słupy, rdzenie:
 - Poz. 5.1. - Słupy (S)
 - Poz. 5.2. - Rdzenie (R)
 - Poz. 6. - Wieršce (W)
 - Poz. 7. - Fundamenty (F)
 - Poz. 8. - Szyb wiertłowy

Poz.5.2. ZBROJENIE RZDENI
 SKALA 1:20

Stal konstrukcyjna A-IIIN RB 500 (#)
 Stal na strzemięna A-0 St0s (Ø)
 Beton klasy C 20/ 25 (B-25)
 Minimalne otulenie a = 2,5 cm

Temat:	BUDYNEK USŁUGOWY
Nazwa opracowania:	PROJEKT WYKONAWCZY CZĘŚĆ KONSTRUKCYJNA
Adres:	62-302, 302 obs, 2071 ul. S. Czarnieckiego 13 37-700 Pzeworsk
Inwestor:	P. Jusef Goch ul. Kaszubska 10119; 37-700 Pzeworsk
Projektant / inż. i opz.:	mjr inż. bud. Wiesł. Jaskowski
Opracowanie:	mjr inż. bud. Małg. Nycz
Skala 1:20	data opracowania:
Nazwa rys.:	Poz.5.2. ZBROJENIE RZDENI
	nr op.:
	7 K